

«УТВЕРЖДАЮ»
Директор КГАУК «Красноярский ТЮЗ»
Н.Г.Кочорашвили
"08" сентября 2016 г.



ПАСПОРТ ДОСТУПНОСТИ
объекта социальной инфраструктуры (ОСИ)
№ 1

1. Общие сведения об объекте

1.1. Наименование (вид) объекта: КГАУК «Красноярский театр юного зрителя» (основное здание)

1.2. Адрес объекта: 660025 г. Красноярск ул. ак. Вавилова д.25

1.3. Сведения о размещении

- часть здания 3 этажей, 4853,8 кв. м

- наличие прилегающего земельного участка (да, нет)

1.4. Год постройки здания - 1956, последнего капитального ремонта - 2007

1.5. Дата предстоящих плановых ремонтных работ: текущего по мере поступления финансирования, капитального

Сведения об организации, расположенной на объекте

1.6. Название организации (полное юридическое наименование - согласно Уставу, краткое наименование): Краевое государственное автономное учреждение культуры «Красноярский театр юного зрителя»; КГАУК «Красноярский ТЮЗ».

1.7. Юридический адрес организации (учреждения) : 660025, г. Красноярск ул. ак. Вавилова д.25

1.8. Основание для пользования объектом : оперативное управление

1.9. Форма собственности: государственная

1.10. Территориальная принадлежность: региональная

1.11. Вышестоящая организация (наименование): Министерство культуры Красноярского края

1.12. Адрес вышестоящей организации, другие координаты: 660009, г. Красноярск ул. Ленина, 123а.

2. Характеристика деятельности организации на объекте
(по обслуживанию населения)

2.1. Сфера деятельности: культура

2.2. Виды оказываемых услуг: постановка и показ спектаклей.

2.3. Форма оказания услуг: на объекте; выездная (гастроли).

2.4. Категории обслуживаемого населения по возрасту: все возрастные категории.

2.5. Категории обслуживаемых инвалидов: инвалиды, передвигающиеся на колясках, слабослышащие и слабовидящие инвалиды.

2.6. Плановая мощность: посещаемость (количество обслуживаемых в день), вместимость, пропускная способность: 383 места

2.7. Участие в исполнении ИПР инвалида, ребенка-инвалида: нет

3. Состояние доступности объекта

3.1 Путь следования к объекту пассажирским транспортом: автобус № 1, 2, 9, 18, 19, 23, 28, 33, 40, 43, 55, 58, 65, 84, 89, 90, 92, 95, 159; трамвай № 3, 4, 5, 6, 7 до остановки «Театр юного зрителя»

наличие адаптированного пассажирского транспорта к объекту: нет

3.2. Путь к объекту от ближайшей остановки пассажирского транспорта:

3.2.1. расстояние до объекта от остановки транспорта: 70 м от остановки на ул. ак. Вавилова; 500м от остановки на пр.Красноярский рабочий.

3.2.2. время движения (пешком): от остановки на ул. ак. Вавилова – 2 мин; от остановки на пр.Красноярский рабочий – 15 мин.

3.2.3. наличие выделенного от проезжей части пешеходного пути: да.

3.2.4. Перекрестки: регулируемые, с таймером.

3.2.5. Информация на пути следования к объекту: нет

3.2.6. Перепады высоты на пути: есть (бордюрные камни).

Их обустройство для инвалидов на коляске: да, нет

3.3. Организация доступности объекта для инвалидов - форма обслуживания <*>

№ п/п	Категория инвалидов (вид нарушения)	Вариант организации доступности объекта (формы обслуживания) <*>
1	Все категории инвалидов и МГН	ДУ
	в том числе инвалиды:	
2	передвигающиеся на креслах-колясках	ВНД
3	с нарушениями опорно-двигательного аппарата	ДУ
4	с нарушениями зрения	ДУ
5	с нарушениями слуха	ДУ
6	с нарушениями умственного развития	ДУ

<*> Указывается один из вариантов: "А", "Б", "ДУ", "ВНД".

3.4. Состояние доступности основных структурно-функциональных зон

№ п/п	Основные структурно-функциональные зоны	Состояние доступности, в том числе для основных категорий инвалидов <*>
1	Территория, прилегающая к зданию (участок)	ДЧ-В
2	Вход (входы) в здание	ДЧ-И (О,С,Г,У)
3	Путь (пути) движения внутри здания (в т.ч. пути эвакуации)	ДУ
4	Зона целевого назначения здания (целевого посещения объекта)	ДЧ-И (С,Г,У)
5	Санитарно-гигиенические помещения	ДЧ-В
6	Система информации и связи (на всех зонах)	ДЧ-И (С)
7	Пути движения к объекту (от остановки транспорта)	ДП-В

<*> Указывается: ДП-В - доступно полностью всем; ДП-И (К, О, С, Г, У) - доступно полностью избирательно (указать категории инвалидов); ДЧ-В - доступно частично всем; ДЧ-И (К, О, С, Г, У) - доступно частично избирательно (указать категории инвалидов); ДУ - доступно условно, ВВД временно недоступно.

3.5. Итоговое заключение о состоянии доступности ОСИ: ДУ

4.1. Рекомендации по адаптации основных структурных элементов объекта

№ п/п	Основные структурно-функциональные зоны объекта	Рекомендации по адаптации объекта (вид работы) <*>
1	Территория, прилегающая к зданию (участок)	Индивидуальное решение с ТСП
2	Вход (входы) в здание	Индивидуальное решение с ТСП
3	Путь (пути) движения внутри здания (в т.ч. пути эвакуации)	Индивидуальное решение с ТСП
4	Зона целевого назначения здания (целевого посещения объекта)	Индивидуальное решение с ТСП

5	Санитарно-гигиенические помещения	Индивидуальное решение с ТСП
6	Система информации на объекте (на всех зонах)	Индивидуальное решение с ТСП
7	Пути движения к объекту (от остановки транспорта)	Не нуждается
8	Все зоны и участки	Индивидуальное решение с ТСП

<*> Указывается один из вариантов (видов работ): не нуждается; ремонт (текущий, капитальный); индивидуальное решение с ТСП; технические решения невозможны - организация альтернативной формы обслуживания.

4.2. Период проведения работ _____
в рамках исполнения _____

(указывается наименование документа: программы, плана)

4.3. Ожидаемый результат (по состоянию доступности) после выполнения работ по адаптации _____

Оценка результата исполнения программы, плана (по состоянию доступности)





4.4. Для принятия решения требуется, не требуется (нужное подчеркнуть):
Согласование

Имеется заключение уполномоченной организации о состоянии доступности объекта (наименование документа и выдавшей его организации, дата) прилагается

4.5. Информация размещена (обновлена) на Карте доступности субъекта Российской Федерации дата _____
(наименование сайта, портала)

5. Особые отметки

СОГЛАСОВАНО:

1. Председатель Красноярского регионального отделения Всероссийского общества глухих:  Н.И.Кондратьев
2. Председатель МО ВОИ Кировского р-на г. Красноярск  В.Д.Легасов
3. Председатель ОООИ «Красноярская краевая организация ВОС»  В.И.Прудкова
4. Руководитель сектора обеспечения безопасности культурного процесса министерства культуры края  М.К. УСТУРОВ




Паспорт сформирован на основании:

1. Анкеты (информации об объекте) от "08" сентября 2016 г.

2. Акта обследования объекта: N акта 1 от "08 " сентября 2016г.

3. Решения Комиссии _____ от " _ " _____

20__ г.

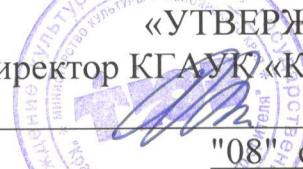
«УТВЕРЖДАЮ»
Директор КГАУК «Красноярский ТЮЗ»
Н.Г.Кочорашвили
"08" сентября 2016 г.

АНКЕТА
(информация об объекте социальной инфраструктуры)
К ПАСПОРТУ ДОСТУПНОСТИ ОСИ
№ 1

1. Общие сведения об объекте

- 1.1. Наименование (вид) объекта: Краевое государственное автономное учреждение культуры «Красноярский театр юного зрителя»; (основное здание)
- 1.2. Адрес объекта 660025 г.Красноярск ул. ак. Вавилова д.25
- 1.3. Сведения о размещении объекта:
- отдельно стоящее здание 3 этажей, 4653,8 кв. м
- часть здания _____ этажей (или на _____ этаже), _____ кв. м
- 1.4. Год постройки здания -1956, последнего капитального ремонта - 2007
- 1.5. Дата предстоящих плановых ремонтных работ: текущего – по мере поступления финансирования; капитального _____
- Сведения об организации, расположенной на объекте:
- 1.6. Название организации (полное юридическое наименование - согласно Уставу, краткое наименование): Краевое государственное автономное учреждение культуры «Красноярский театр юного зрителя»; КГАУК «Красноярский ТЮЗ».
- 1.7. Юридический адрес организации: 660025, г.Красноярск ул.ак. Вавилова д.25
- 1.8. Основание для пользования объектом (оперативное управление, аренда, собственность)
- 1.9. Форма собственности (государственная, негосударственная)
- 1.10. Территориальная принадлежность (федеральная, региональная, муниципальная)
- 1.11. Вышестоящая организация (наименование): Министерство культуры Красноярского края
- 1.12. Адрес вышестоящей организации, другие координаты: 660009, г.Красноярск ул.Ленина, 123а.

2. Характеристика деятельности организации на объекте

- 2.1. Сфера деятельности: культура
- 2.2. Виды оказываемых услуг: постановка и показ спектаклей.

- 2.3. Форма оказания услуг: на объекте; выездная (гастроли)
- 2.4. Категории обслуживаемого населения по возрасту: все возрастные категории
- 2.5. Категории обслуживаемых инвалидов: инвалиды, передвигающиеся на колясках, слабослышащие и слабовидящие инвалиды.
- 2.6. Плановая мощность: 383 места
- 2.7. Участие в исполнении ИПР инвалида, ребенка-инвалида (да, нет)

3. Состояние доступности объекта для инвалидов и других маломобильных групп населения (МГН)

3.1. Путь следования к объекту пассажирским транспортом

(описать маршрут движения с использованием пассажирского транспорта): автобус № 1, 2, 58, 65, 84, 92, 23, 40, 43, 55, 59, 79, 89, 90, 95, 159, 9; трамвай № до остановки «Театр юного зрителя»

наличие адаптированного пассажирского транспорта к объекту: нет

3.2. Путь к объекту от ближайшей остановки пассажирского транспорта:

3.2.1. расстояние до объекта от остановки транспорта: 100 м от остановки на ул. ак. Вавилова; 500м от остановки на пр.Красноярский рабочий.

3.2.2. время движения (пешком): от остановки на ул. ак. Вавилова – 5 мин; от остановки на пр.Красноярский рабочий – 15 мин.

3.2.3. наличие выделенного от проезжей части пешеходного пути (да, нет)

3.2.4. Перекрестки: регулируемые, с таймером.

3.2.5. Информация на пути следования к объекту: акустическая, тактильная, визуальная; нет

3.2.6. Перепады высоты на пути: есть (бордюрные камни).

Их обустройство для инвалидов на коляске: да, нет

3.3. Вариант организации доступности ОСИ (формы обслуживания) <*> с учетом СП 35-101-2001

№ п/п	Категория инвалидов (вид нарушения)	Вариант организации доступности объекта
1	Все категории инвалидов и МГН	ДУ
	в том числе инвалиды:	
2	передвигающиеся на креслах-колясках	ВНД
3	с нарушениями опорно-двигательного аппарата	ДУ
4	с нарушениями зрения	ДУ
5	с нарушениями слуха	ДУ
6	с нарушениями умственного развития	ДУ

<*> Указывается один из вариантов: "А", "Б", "ДУ", "ВНД".

4. Управленческое решение (предложения по адаптации основных структурных элементов объекта)

№ п/п	Основные структурно-функциональные зоны объекта	Рекомендации по адаптации объекта (вид работы) <*>
1	Территория, прилегающая к зданию (участок)	Индивидуальное решение с ТСП
2	Вход (входы) в здание	Индивидуальное решение с ТСП
3	Путь (пути) движения внутри здания (в т.ч. пути эвакуации)	Индивидуальное решение с ТСП
4	Зона целевого назначения (целевого посещения объекта)	Индивидуальное решение с ТСП
5	Санитарно-гигиенические помещения	Индивидуальное решение с ТСП
6	Система информации на объекте (на всех зонах)	Индивидуальное решение с ТСП
7	Пути движения к объекту (от остановки транспорта)	не нуждается
8	Все зоны и участки	Индивидуальное решение с ТСП

<*> Указывается один из вариантов (видов работ): не нуждается; ремонт (текущий, капитальный); индивидуальное решение с ТСП; технические решения невозможны - организация альтернативной формы обслуживания.

Размещение информации на Карте доступности субъекта Российской Федерации согласовано _____

(подпись, Ф.И.О., должность; координаты для связи уполномоченного представителя объекта)


«УТВЕРЖДАЮ»
Директор КГАУК «Красноярский ТЮЗ»
Н.Г.Кочорашвили
"08" сентября 2016 г.

АКТ ОБСЛЕДОВАНИЯ
объекта социальной инфраструктуры
К ПАСПОРТУ ДОСТУПНОСТИ ОСИ
№ 1

КГАУК «Красноярский ТЮЗ»

"08" сентября 2016 г.

1. Общие сведения об объекте

1.1. Наименование (вид) объекта Краевое государственное автономное учреждение культуры «Красноярский театр юного зрителя»; (основное здание)

1.2. Адрес объекта 660025 г.Красноярск ул. ак. Вавилова д.25

1.3. Сведения о размещении объекта

- отдельно стоящее здание 3 этажей, 4853,8 кв. м

- часть здания _____ этажей (или на _____ этаже),

- наличие прилегающего земельного участка (да, нет); _____ кв. м

1.4. Год постройки здания 1956, последнего капитального ремонта 2007г.

1.5. Дата предстоящих плановых ремонтных работ: текущего – по мере поступления финансирования; капитального _____

1.6. Название организации (учреждения) (полное юридическое наименование согласно Уставу, краткое наименование):

Краевое государственное автономное учреждение культуры «Красноярский театр юного зрителя»; КГАУК «Красноярский ТЮЗ».

1.7. Юридический адрес организации (учреждения) 660025, г.Красноярск ул.ак. Вавилова д.25

2. Характеристика деятельности организации на объекте

Дополнительная информация:

2.1. Сфера деятельности: культура

2.2. Виды оказываемых услуг: постановка и показ спектаклей.

2.3. Форма оказания услуг: на объекте, выездная (гастроли)

2.4. Категории обслуживаемого населения по возрасту: все возрастные категории.

2.5. Категории обслуживаемых инвалидов: инвалиды, передвигающиеся на колясках, слабослышащие и слабовидящие инвалиды.

- 2.6. Плановая мощность: посещаемость (количество обслуживаемых в день), вместимость, пропускная способность: 383 места
 2.7. Участие в исполнении ИПР инвалида, ребенка-инвалида: нет

3. Состояние доступности объекта

- 3.1. Путь следования к объекту пассажирским транспортом: автобус № 1, 2, 9, 18, 19, 23, 28, 33, 40, 43, 55, 58, 65, 84, 89, 90, 92, 95, 159; трамвай № 3, 4, 5, 6, 7 до остановки «Театр юного зрителя»,
 наличие адаптированного пассажирского транспорта к объекту: нет
 3.2. Путь к объекту от ближайшей остановки пассажирского транспорта:
 3.2.1. расстояние до объекта от остановки транспорта 70 м от остановки на ул. ак. Вавилова; 500м от остановки на пр.Красноярский рабочий.
 3.2.2. время движения (пешком) от остановки на ул. ак. Вавилова – 2 мин; от остановки на пр.Красноярский рабочий – 15 мин.
 3.2.3. наличие выделенного от проезжей части пешеходного пути (да, нет)
 3.2.4. Перекрестки: регулируемые, с таймером.
 3.2.5. Информация на пути следования к объекту: акустическая, тактильная, визуальная; нет
 3.2.6. Перепады высоты на пути: есть, (бордюрные камни).
 Их обустройство для инвалидов на коляске: да, нет

3.3. Организация доступности объекта для инвалидов - форма обслуживания

№ п/п	Категория инвалидов (вид нарушения)	Вариант организации доступности объекта (формы обслуживания) <*>
1	Все категории инвалидов и МГН	ДУ
	в том числе инвалиды:	ДУ
2	передвигающиеся на креслах-колясках	ВНД
3	с нарушениями опорно-двигательного аппарата	ДУ
4	с нарушениями зрения	ДУ
5	с нарушениями слуха	ДУ
6	с нарушениями умственного развития	ДУ

<*> Указывается один из вариантов: "А", "Б", "ДУ", "ВНД".

3.4. Состояние доступности основных структурно-функциональных зон

N п/п	Основные структурно-функциональные зоны	Состояние доступности, в том числе для основных категорий инвалидов <*>	Приложение	
			N на плане	N фото
1	Территория, прилегающая к зданию (участок)	ДЧ-В		
2	Вход (входы) в здание	ДЧ-И (О,С,Г,У)	1;2;3	2-1;2-2; 2-3;2-4
3	Путь (пути) движения внутри здания (в т.ч. пути эвакуации)	ДУ	4; 5; 6; 7	3-1;3-2; 3-3
4	Зона целевого назначения здания (целевого посещения объекта)	ДЧ-И (С,Г,У)		
5	Санитарно-гигиенические помещения	ДЧ-В	8	5-1;5-2
6	Система информации и связи (на всех зонах)	ДЧ-И (С)		3-2
7	Пути движения к объекту (от остановки транспорта)	ДП-В		

<*> Указывается: ДП-В - доступно полностью всем; ДП-И (К, О, С, Г, У) - доступно полностью избирательно (указать категории инвалидов); ДЧ-В - доступно частично всем; ДЧ-И (К, О, С, Г, У) - доступно частично избирательно (указать категории инвалидов); ДУ - доступно условно, ВНД - недоступно.

3.5. ИТОГОВОЕ ЗАКЛЮЧЕНИЕ о состоянии доступности ОСИ: ДУ

4. Управленческое решение (проект)

4.1. Рекомендации по адаптации основных структурных элементов объекта:

N п/п	Основные структурно-функциональные зоны объекта	Рекомендации по адаптации объекта (вид работы) <*>
1	Территория, прилегающая к зданию (участок)	Индивидуальное решение с ТСР

2	Вход (входы) в здание	Индивидуальное решение с ТСП
3	Путь (пути) движения внутри здания (в т.ч. пути эвакуации)	Индивидуальное решение с ТСП
4	Зона целевого назначения здания (целевого посещения объекта)	Индивидуальное решение с ТСП
5	Санитарно-гигиенические помещения	Индивидуальное решение с ТСП
6	Система информации на объекте (на всех зонах)	Индивидуальное решение с ТСП
7	Пути движения к объекту (от остановки транспорта)	Не нуждается
8	Все зоны и участки	Индивидуальное решение с ТСП

<*> Указывается один из вариантов (видов работ): не нуждается; ремонт (текущий, капитальный); индивидуальное решение с ТСП; технические решения невозможны - организация альтернативной формы обслуживания.

4.2. Период проведения работ _____
в рамках исполнения _____

(указывается наименование документа: программы, плана)

4.3. Ожидаемый результат (по состоянию доступности) после выполнения работ по адаптации _____

Оценка результата исполнения программы, плана (по состоянию доступности) _____

4.4. Для принятия решения требуется, не требуется (нужное подчеркнуть):

4.4.1. согласование на Комиссии _____
(наименование Комиссии по координации деятельности в сфере обеспечения

доступной среды жизнедеятельности для инвалидов и других МГН)

4.4.2. согласование работ с надзорными органами (в сфере проектирования и строительства, архитектуры, охраны памятников, другое - указать) _____

4.4.3. техническая экспертиза; разработка проектно-сметной документации;

4.4.4. согласование с вышестоящей организацией (собственником объекта);

4.4.5. согласование с общественными организациями инвалидов _____;

4.4.6. другое _____.

Имеется заключение уполномоченной организации о состоянии доступности объекта (наименование документа и выдавшей его организации, дата), прилагается

4.7. Информация может быть размещена (обновлена) на Карте

доступности субъекта Российской Федерации _____

(наименование сайта)

5. Особые отметки

ПРИЛОЖЕНИЯ:

Результаты обследования:

- | | |
|--|----------------|
| 1. Территории, прилегающей к объекту | на <u>2</u> л. |
| 2. Входа (входов) в здание | на <u>1</u> л. |
| 3. Путей движения в здании | на <u>1</u> л. |
| 4. Зоны целевого назначения объекта | на <u>3</u> л. |
| 5. Санитарно-гигиенических помещений | на <u>1</u> л. |
| 6. Системы информации (и связи) на объекте | на <u>1</u> л. |

Результаты фотофиксации на объекте на 10 л.

Поэтажные планы, паспорт БТИ _____ на 1 л.

Другое (в том числе дополнительная информация о путях движения к объекту)

Руководитель

рабочей группы Заместитель директора
по общим вопросам Пилуева И.В.


(Подпись)

Члены рабочей группы: Руководитель службы
охраны труда Ткачева О.Ю.
(Должность, Ф.И.О.)
Главный администратор
Клейменова Л.А.


(Подпись)


(Подпись)

В том числе:

представители общественных
организаций инвалидов:

1. Председатель Красноярского регионального
отделения Всероссийского общества глухих
Н.П.Кондратьев
2. Председатель МО ВОИ Кировского р-на
г. Красноярск В.Д.Легасов
3. Председатель ОООИ «Красноярская краевая
организация ВОС» В.И.Прудкова
4. Руководитель сектора обеспечения
безопасности культурного процесса
министерства культуры края



представители организации,
расположенной на объекте _____
(Должность, Ф.И.О.) (Подпись)

(Должность, Ф.И.О.) (Подпись)

Управленческое решение согласовано " __ " _____ 20 г.
(протокол N _____)
Комиссией(название) _____ .

I. Результаты обследования:

1. Территории, прилегающей к зданию (участка)

Основное здание КГАУК «Красноярский ТЮЗ»,
расположенное по адресу: г.Красноярск ул. академика Вавилова д.25
(наименование объекта, адрес)

N п/п	Наименование функционально-планировочного элемента	Наличие элемента			Выявленные нарушения и замечания		Работы по адаптации объектов	
		есть/нет	N на плане	N фото	Содержание	Значимо для инвалида (категория)	Содержание	Виды работ
1.1	Вход (входы) на территорию	нет			Замечаний нет			Не нуждается
1.2	Путь (пути) движения на территории	нет			Замечаний нет			Не нуждается
1.3	Лестница (наружная)	нет						Не нуждается
1.4	Пандус (наружный)	нет						Не нуждается
1.5	Автостоянка и парковка	нет			Не организованы парковочные места для инвалидов	все	Письмо в ГИДД о выделении парковочных мест для инвалидов	Организовать парковочные места для инвалидов
	ОБЩИЕ требования к зоне							

II. Заключение по зоне:

Наименование структурно-функциональной зоны	Состояние доступности <*> (к пункту 3.4 Акта обследования ОСИ)	Приложение		Рекомендации по адаптации (вид работы) <*> к пункту 4.1 Акта обследования ОСИ
		N на плане	N фото	
Территория, прилегающая к зданию (участку)	ДЧ-В			Индивидуальное решение с ТСР

<*> Указывается: ДП-В - доступно полностью всем; ДП-И (К, О, С, Г, У) - доступно полностью избирательно (указать категории инвалидов); ДЧ-В - доступно частично всем; ДЧ-И (К, О, С, Г, У) - доступно частично избирательно (указать категории инвалидов); ДУ - доступно условно, ВНД - недоступно.

<***> Указывается один из вариантов: не нуждается; ремонт (текущий, капитальный); индивидуальное решение с ТСР; технические решения невозможны - организация альтернативной формы обслуживания.

Комментарий к заключению: Территория, прилегающая к зданию доступна частично всем (О,К,Г,С,У)

I. Результаты обследования:

2. Входа (входов) в здание

Основное здание КГАУК «Красноярский ТЮЗ»,
расположенное по адресу: г.Красноярск ул. академика Вавилова д.25
(наименование объекта, адрес)

N п/п	Наименование функционально-планировочного элемента	Наличие элемента			Выявленные нарушения и замечания		Работы по адаптации объектов	
		есть/нет	N на плане	N фото	Содержание	Значимо для инвалида (категория)	Содержание	Виды работ
2.1	Лестница (наружная)	есть	1	2-1	Замечаний нет			Не нуждается
2.2	Пандус (наружный)	есть			Не соответствует нормам СНИП	К	Приведение в соответствие нормам СНИП	Индивидуальное решение с ТСП
2.3	Подъемник индивидуальный	есть		2-2	Замечаний нет			Не нуждается
2.4	Входная площадка (перед дверью)	есть		2-3	Замечаний нет			Не нуждается
2.5	Дверь (входная)	есть	2	2-3	Замечаний нет			Не нуждается
2.6	Тамбур	есть	3	2-4	Замечаний нет			Не нуждается
	ОБЩИЕ требования к зоне				Отсутствует кнопка вызова персонала театра, ответственного за сопровождение инвалидов.	К		Установить кнопку вызова персонала театра

II. Заключение по зоне:

Наименование структурно-функциональной зоны	Состояние доступности <*> (к пункту 3.4 Акта обследования ОСИ)	Приложение		Рекомендации по адаптации (вид работы) <***> к пункту 4.1 Акта обследования ОСИ
		N на плане	N фото	
Вход в здание	ДЧ-И (С,Г,У)	1;2;3	2-1;2-2 2-3;2-4	Индивидуальное решение с ТСП

<*> Указывается: ДП-В - доступно полностью всем; ДП-И (К, О, С, Г, У) - доступно полностью избирательно (указать категории инвалидов); ДЧ-В - доступно частично всем; ДЧ-И (К, О, С, Г, У) - доступно частично избирательно (указать категории инвалидов); ДУ - доступно условно, ВНД - недоступно.

<***> Указывается один из вариантов: не нуждается; ремонт (текущий, капитальный); индивидуальное решение с ТСП; технические решения невозможны - организация альтернативной формы обслуживания.

Комментарий к заключению: Вход в здание доступен частично избирательно (для категорий О,С,Г,У).

I. Результаты обследования:

**3. Пути (путей) движения внутри здания
(в т.ч. путей эвакуации)**

Основное здание КГАУК «Красноярский ТЮЗ»,
расположенное по адресу: г. Красноярск ул. академика Вавилова д.25
(наименование объекта, адрес)

N п/п	Наименование функционально-планировочного элемента	Наличие элемента			Выявленные нарушения и замечания		Работы по адаптации объекта	
		есть/нет	N на плане	N фото	Содержание	Значимо для инвалида (категория)	Содержание	Виды работ
3.1	Коридор (вестибюль, зона ожидания, галерея, балкон)	есть	4	3-1	Замечаний нет	все		Не нуждается
3.2	Лестница (внутри здания)	есть	5	3-2	Замечаний нет	все		Не нуждается
3.3	Пандус (внутри здания)	есть	6	3-2;3-3	Замечаний нет	все		Не нуждается
3.4	Лифт пассажирский (или подъемник)	нет						отсутствует
3.5	Дверь	есть	7	3-4	Замечаний нет			Не нуждается
3.6	Пути эвакуации (в т.ч. зоны безопасности)	есть			Не соответствуют нормам СНиП	к	Привести в соответствие с нормами СНиП	Расширить дверной проем, установить пандус
	ОБЩИЕ требования к зоне							

II. Заключение по зоне:

Наименование структурно-функциональной зоны	Состояние доступности <*> (к пункту 3.4 Акта обследования ОСИ)	Приложение		Рекомендации по адаптации (вид работы) <***> к пункту 4.1 Акта обследования ОСИ
		N на плане	N фото	
Пути движения внутри здания (в т.ч. пути эвакуации)	ДУ	4-7	3-1;3-2 3-3	Индивидуальное решение с ТСР

<*> Указывается: ДП-В - доступно полностью всем; ДП-И (К, О, С, Г, У) - доступно полностью избирательно (указать категории инвалидов); ДЧ-В - доступно частично всем; ДЧ-И (К, О, С, Г, У) - доступно частично избирательно (указать категории инвалидов); ДУ - доступно условно, ВНД - недоступно.
<***> Указывается один из вариантов: не нуждается; ремонт (текущий, капитальный); индивидуальное решение с ТСР; технические решения невозможны - организация альтернативной формы обслуживания.

Комментарий к заключению: Пути движения внутри здания (в т.ч. пути эвакуации) – доступно условно (О,К,Г,С,У)

I. Результаты обследования:

**4. Зоны целевого назначения здания
(целевого посещения объекта)**

Вариант I - зона обслуживания инвалидов

Основное здание КГАУК «Красноярский ТЮЗ»,
расположенное по адресу: г. Красноярск ул. академика Вавилова д.25
(наименование объекта, адрес)

N п/п	Наименование функционально-планировочного элемента	Наличие элемента			Выявленные нарушения и замечания		Работы по адаптации объектов	
		есть/нет	N на плане	N фото	Содержание	Значимо для инвалида (категория)	Содержание	Виды работ
4.1	Кабинетная форма обслуживания	нет						
4.2	Зальная форма обслуживания	есть			Не оборудованы зрительские места для инвалидов	К, О	оборудование зрительских мест для инвалидов	Замена кресел
4.3	Прилавочная форма обслуживания	нет						
4.4	Форма обслуживания с перемещением по маршруту	нет						
4.5	Кабина индивидуального обслуживания	нет						
	ОБЩИЕ требования к зоне							

II. Заключение по зоне:

Наименование структурно-функциональной зоны	Состояние доступности <*> (к пункту 3.4 Акта обследования ОСИ)	Приложение		Рекомендации по адаптации (вид работы) <***> к пункту 4.1 Акта обследования ОСИ
		N на плане	N фото	
Зоны целевого назначения здания (целевого посещения объекта)	ДЧ-И (С,Г,У)			Индивидуальное решение с ТСР

<*> Указывается: ДП-В - доступно полностью всем; ДП-И (К, О, С, Г, У) - доступно полностью избирательно (указать категории инвалидов); ДЧ-В - доступно частично всем; ДЧ-И (К, О, С, Г, У) - доступно частично избирательно (указать категории инвалидов); ДУ - доступно условно, ВНД - недоступно.
<***> Указывается один из вариантов: не нуждается; ремонт (текущий, капитальный); индивидуальное решение с ТСР; технические решения невозможны - организация альтернативной формы обслуживания.

Комментарий к заключению: зоны целевого назначения здания (целевого посещения объекта) доступны частично избирательно (для категорий инвалидов С, Г, У).

I. Результаты обследования:

**4. Зоны целевого назначения здания
(целевого посещения объекта)**

Вариант II - места приложения труда

Наименование функционально-планировочного элемента	Наличие элемента			Выявленные нарушения и замечания		Работы по адаптации объектов	
	есть/нет	N на плане	N фото	Содержание	Значимо для инвалида (категория)	Содержание	Виды работ
Место приложения труда	-	-	-	-	-	-	-

II. Заключение по зоне:

Наименование структурно-функциональной зоны	Состояние доступности <*> (к пункту 3.4 Акта обследования ОСИ)	Приложение		Рекомендации по адаптации (вид работы) <***> к пункту 4.1 Акта обследования ОСИ
		N на плане	N фото	
Место приложения труда	-	-	-	-

<*> Указывается: ДП-В - доступно полностью всем; ДП-И (К, О, С, Г, У) - доступно полностью избирательно (указать категории инвалидов); ДЧ-В - доступно частично всем; ДЧ-И (К, О, С, Г, У) - доступно частично избирательно (указать категории инвалидов); ДУ - доступно условно, ВНД - недоступно.

<***> Указывается один из вариантов: не нуждается; ремонт (текущий, капитальный); индивидуальное решение с ТСП; технические решения невозможны - организация альтернативной формы обслуживания.

Комментарий к заключению: _____

I. Результаты обследования:

4. Зоны целевого назначения здания
(целевого посещения объекта)

Вариант III - жилые помещения

Наименование функционально-планировочного элемента	Наличие элемента			Выявленные нарушения и замечания		Работы по адаптации объектов	
	есть/нет	N на плане	N фото	Содержание	Значимо для инвалида (категория)	Содержание	Виды работ
Жилые помещения	-	-	-	-	-	-	-

II. Заключение по зоне:

Наименование структурно-функциональной зоны	Состояние доступности <*> (к пункту 3.4 Акта обследования ОСИ)	Приложение		Рекомендации по адаптации (вид работы) <***> к пункту 4.1 Акта обследования ОСИ
		N на плане	N фото	
Жилые помещения	-	-	-	-

<*> Указывается: ДП-В - доступно полностью всем; ДП-И (К, О, С, Г, У) - доступно полностью избирательно (указать категории инвалидов); ДЧ-В - доступно частично всем; ДЧ-И (К, О, С, Г, У) - доступно частично избирательно (указать категории инвалидов); ДУ - доступно условно, ВНД - недоступно.

<***> Указывается один из вариантов: не нуждается; ремонт (текущий, капитальный); индивидуальное решение с ТСП; технические решения невозможны - организация альтернативной формы обслуживания.

Комментарий к заключению: _____

I. Результаты обследования:

5. Санитарно-гигиенических помещений

Основное здание КГАУК «Красноярский ТЮЗ»,
расположенное по адресу: г. Красноярск ул. академика Вавилова д.25
(наименование объекта, адрес)

N п/п	Наименование функционально-планировочного элемента	Наличие элемента			Выявленные нарушения и замечания		Работы по адаптации объектов	
		есть/нет	N на плане	N фото	Содержание	Значимо для инвалида (категория)	Содержание	Виды работ
5.1	Туалетная комната	есть	8	5-1: 5-2	Отсутствуют информационные обозначения	все	Установить информационные обозначения	Приобрести и разместить информационные обозначения
5.2	Душевая/ванная комната	нет			-			-
5.3	Бытовая комната (гардеробная)	нет			-			-
	ОБЩИЕ требования к зоне							

II. Заключение по зоне:

Наименование структурно-функциональной зоны	Состояние доступности <*> (к пункту 3.4 Акта обследования ОСИ)	Приложение		Рекомендации по адаптации (вид работы) <***> к пункту 4.1 Акта обследования ОСИ
		N на плане	N фото	
Санитарно-гигиенические помещения	ДЧ-В	8	5-1; 5-2	Индивидуальное решение с ТСП

<*> Указывается: ДП-В - доступно полностью всем; ДП-И (К, О, С, Г, У) - доступно полностью избирательно (указать категории инвалидов); ДЧ-В - доступно частично всем; ДЧ-И (К, О, С, Г, У) - доступно частично избирательно (указать категории инвалидов); ДУ - доступно условно, ВНД - недоступно.

<***> Указывается один из вариантов: не нуждается; ремонт (текущий, капитальный); индивидуальное решение с ТСП; технические решения невозможны - организация альтернативной формы обслуживания.

Комментарий к заключению: Санитарно-гигиеническое помещение доступно частично всем

I. Результаты обследования:

6. Системы информации на объекте

Основное здание КГАУК «Красноярский ТЮЗ»,
расположенное по адресу: г.Красноярск ул. академика Вавилова д.25
(наименование объекта, адрес)

N п/п	Наименование функционально-планировочного элемента	Наличие элемента			Выявленные нарушения и замечания		Работы по адаптации объектов	
		есть/нет	N на плане	N фото	Содержание	Значимо для инвалида (категория)	Содержание	Виды работ
6.1	Визуальные средства	нет			Отсутствие средств	К,О	Установка средств	Приобрести и установить
6.2	Акустические средства	нет			Отсутствие средств	Г	Установка средств	Приобрести и установить
6.3	Тактильные средства	есть		3-2	Замечаний нет			
	ОБЩИЕ требования к зоне				Отсутствие средств	все	Установка средств	Приобрести и установить


II. Заключение по зоне:

Наименование структурно-функциональной зоны	Состояние доступности <*> (к пункту 3.4 Акта обследования ОСИ)	Приложение		Рекомендации по адаптации (вид работы) <***> к пункту 4.1 Акта обследования ОСИ
		N на плане	N фото	
Системы информации на объекте	ДЧ-И (С)		3-2	Индивидуальное решение с ТСП

<*> Указывается: ДП-В - доступно полностью всем; ДП-И (К, О, С, Г, У) - доступно полностью избирательно (указать категории инвалидов); ДЧ-В - доступно частично всем; ДЧ-И (К, О, С, Г, У) - доступно частично избирательно (указать категории инвалидов); ДУ - доступно условно, ВНД - недоступно.

<***> Указывается один из вариантов: не нуждается; ремонт (текущий, капитальный); индивидуальное решение с ТСП; технические решения невозможны - организация альтернативной формы обслуживания.

Комментарий к заключению: Системы информации на объекте доступны частично избирательно (для категорий инвалидов С)

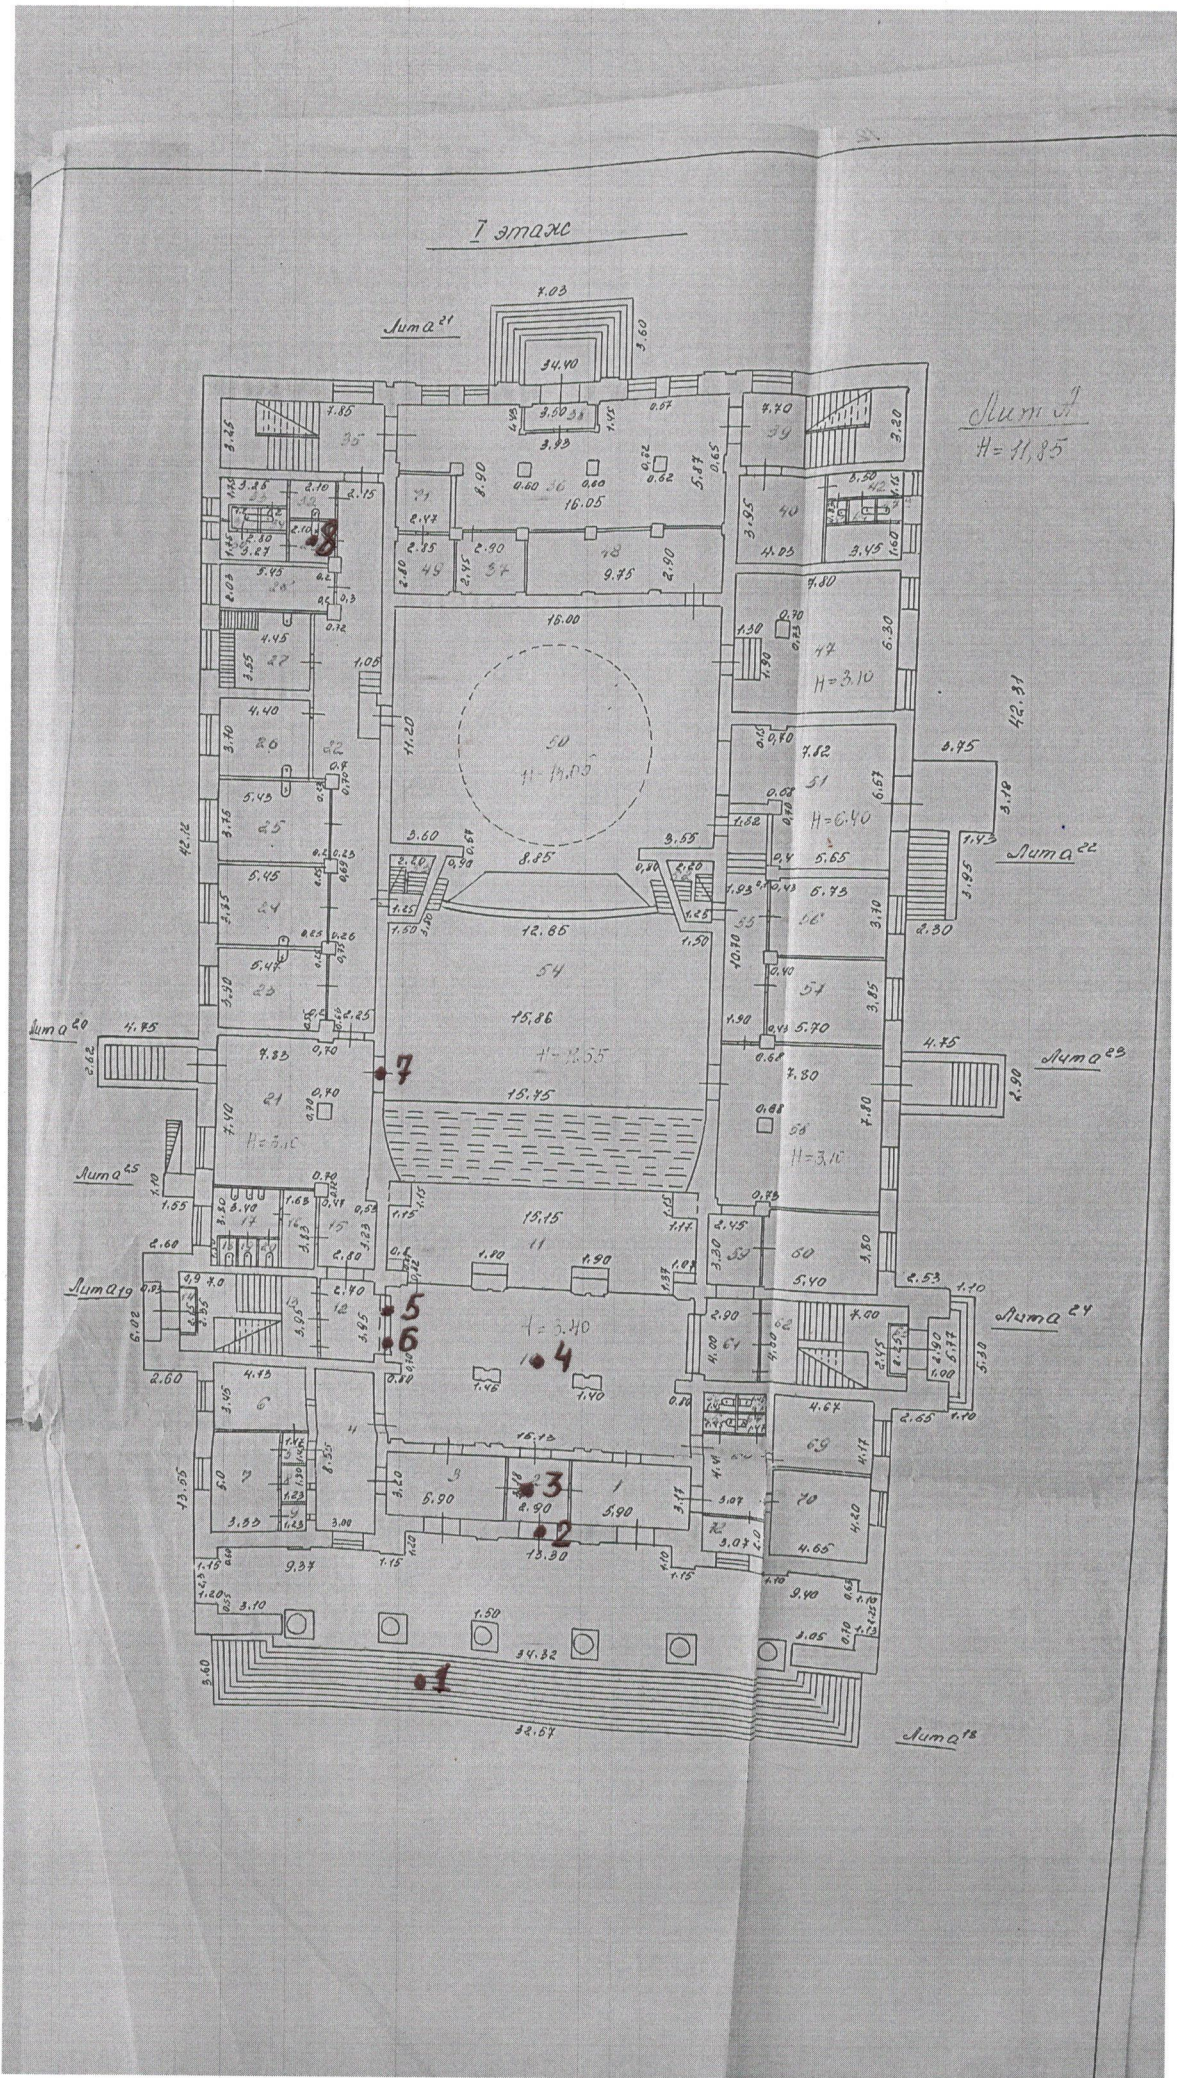

Греще

Suma 1
 $H=11.85$

$H=3.10$

$H=6.40$

$H=12.55$


$H=3.10$

$H=3.40$

Очеркование: Грегори / В. А. Грегори



Организаторы: Бугаева / В.и. Бугаева /

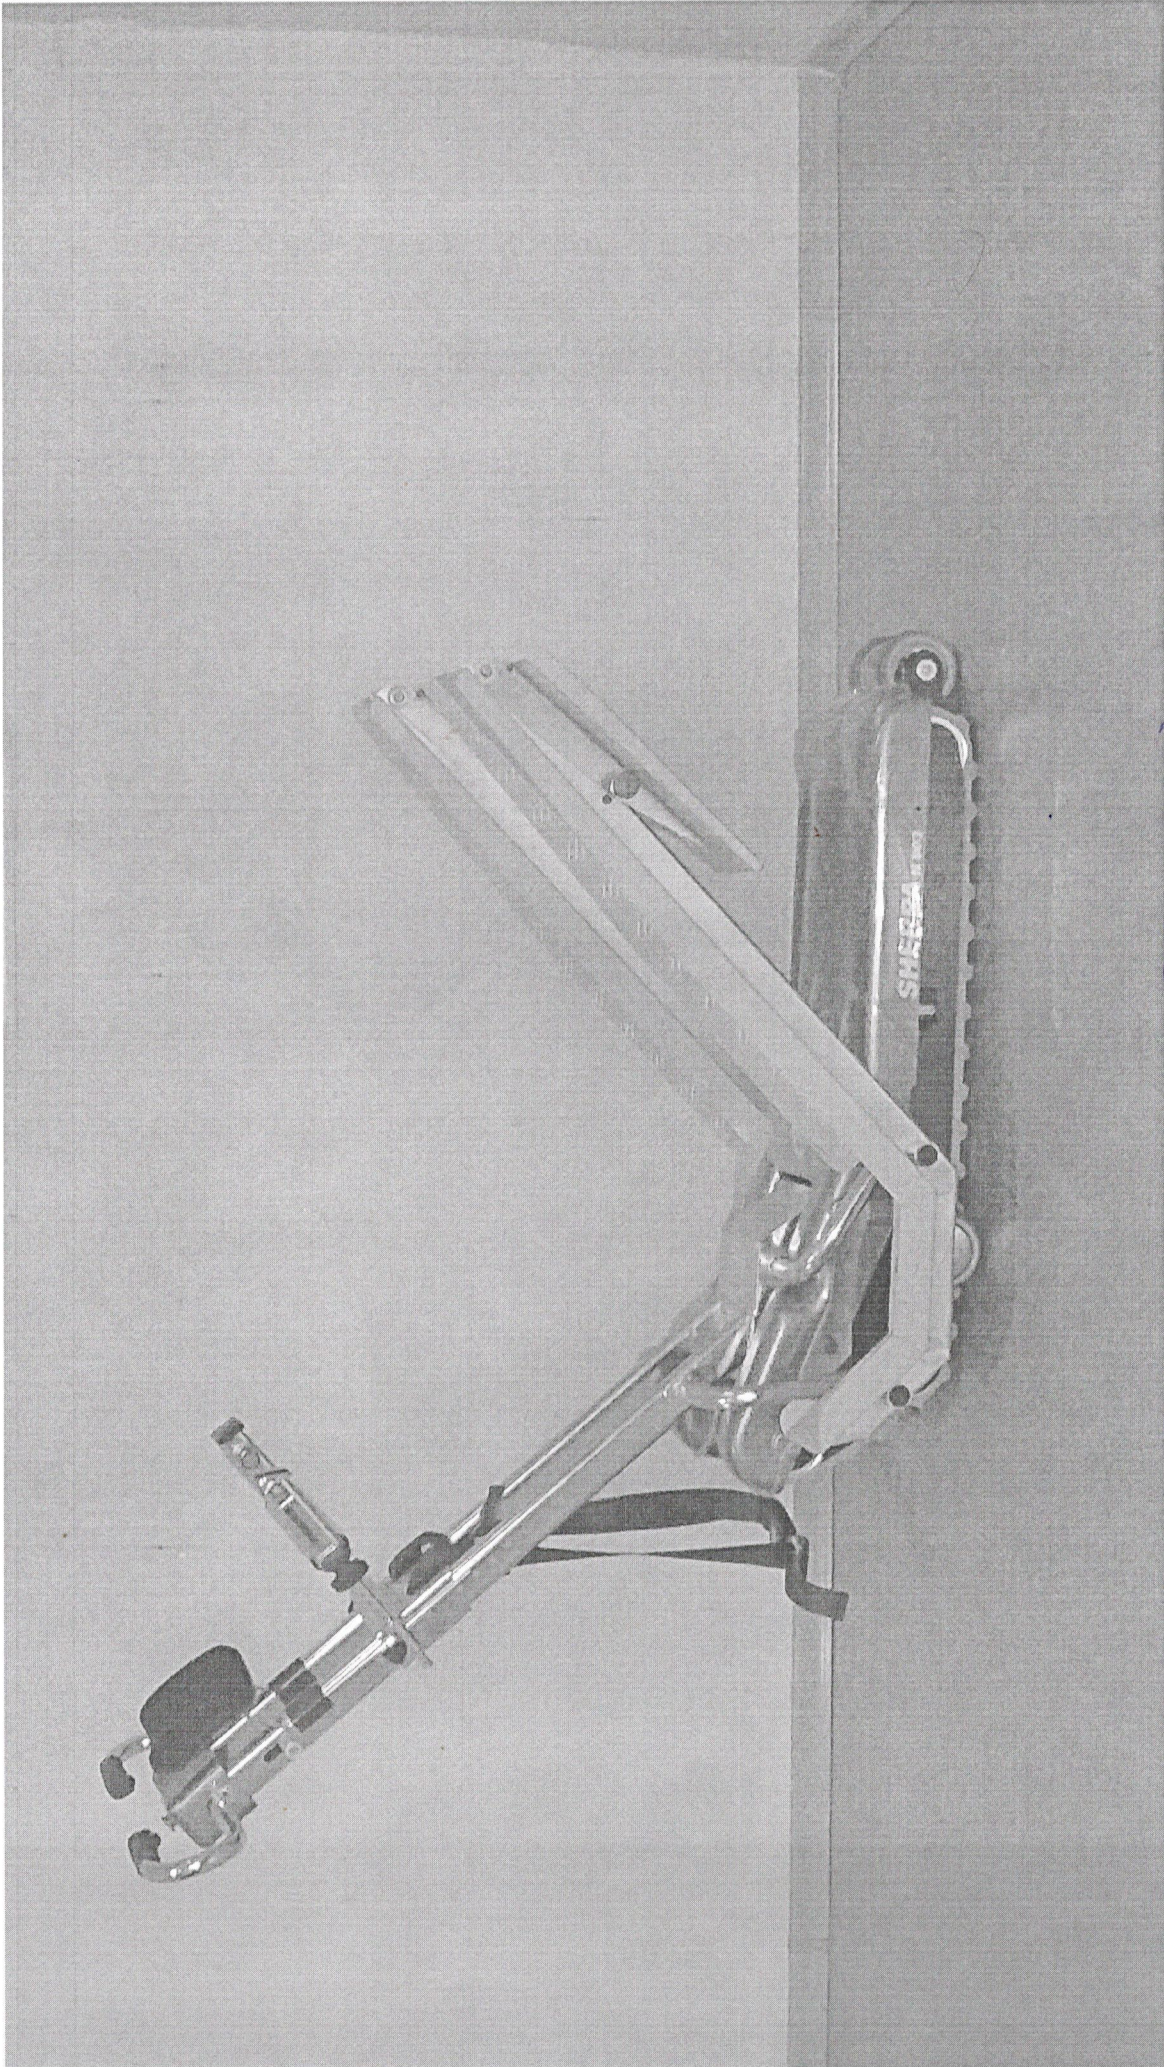

Описание: Гидравлический пресс 1 Р. А. Гидравлический /





Орнаментация: Трехкратный (В.с. В.с. В.с.)



Орнаментация: Гугонд 10-а. Гугонд



Орнаменты: Бугенбург / Д.с. Бугенбург



Орнамент сөр: Дурден 10. а. Дурден



Огноное ~~станд~~ : *Турецкий 10.0. Турецкий*



Орнаментация: Түрлері 1 Д.с. Түрлері

